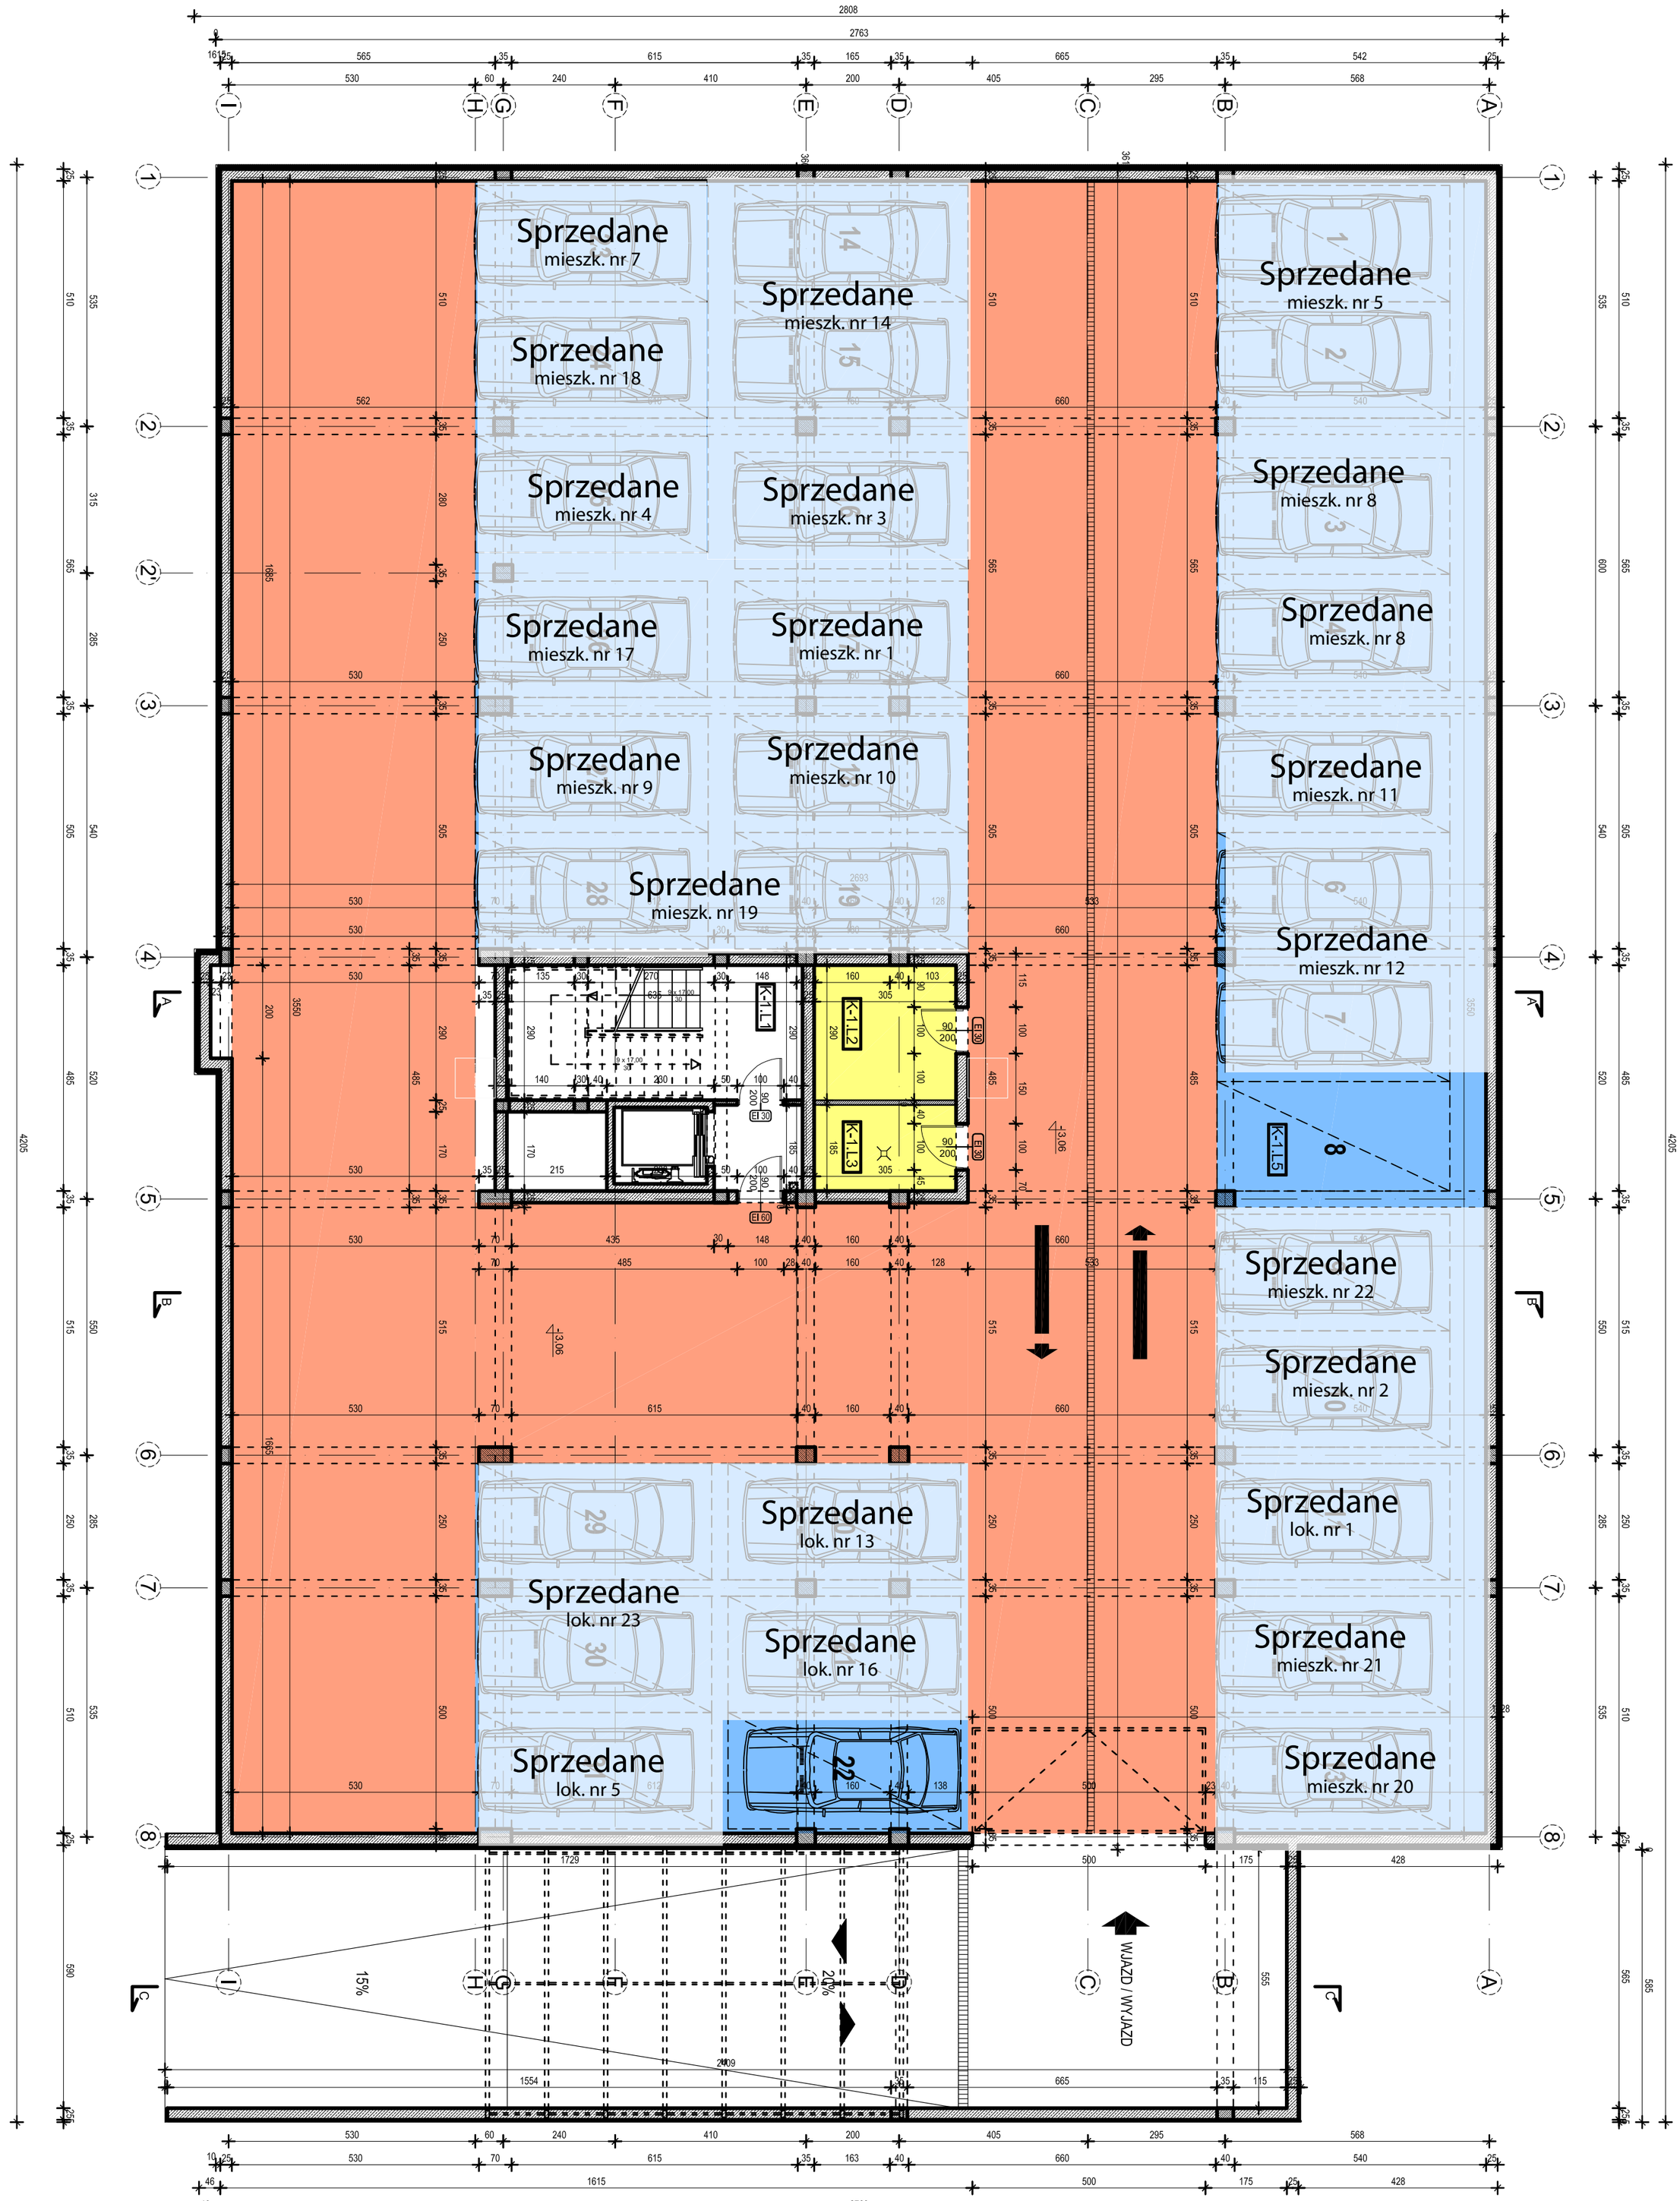

Zestawienie powierzchni		
	Budynek mieszkalny wielorodzinny z usługami	
Nr	Nazwa pomieszczenia	Powierzchnia w m²
K-1. 1	Klatka schodowa + komunikacja	18.65
K-1. 2	Pomieszczenie techniczne	8.84
K-1. 3	Pomieszczenie na pojemnik na odpady	5.64
K-1. 4	Komunikacja	435.00
K-1. 5	Miejsca postojowe	474.00

2	Nr rysunku:	1:100	Skala:	Wrzesień ' 2017	Data:	Obiekt:	Budynek mieszkalny wielorodzinny z częścią usługową
						Adres:	Nowy Sącz, ul. Barska, dz. 35/11, 35/12, 35/19, 35/21, 35/24 obr. 17
						Inwestor:	"MARKO" Firma remontowo-budowlana Mirosław Zięcina Korzenna 433, 33-322 Korzenna
						Projekt:	Pojekt budowlany - ARCHITEKTURA
						Rysunek:	Rzut podziemia

Architektura:
mgr inż. arch. Michał Piaskowy
Upr nr MPOIA/121/2008

asystenci projektanta
mgr inż. arch. Agnieszka Kunicka

Sprawdził:
mgr inż. arch. Paweł Dygoń
Upr nr GT.III-1229/A-156/77

D:\znaczek logo + napis.bmp

architekton biuro projektów ul. Grunwaldzka 10 33-300 Nowy Sącz tel. (18) 547 37 27