


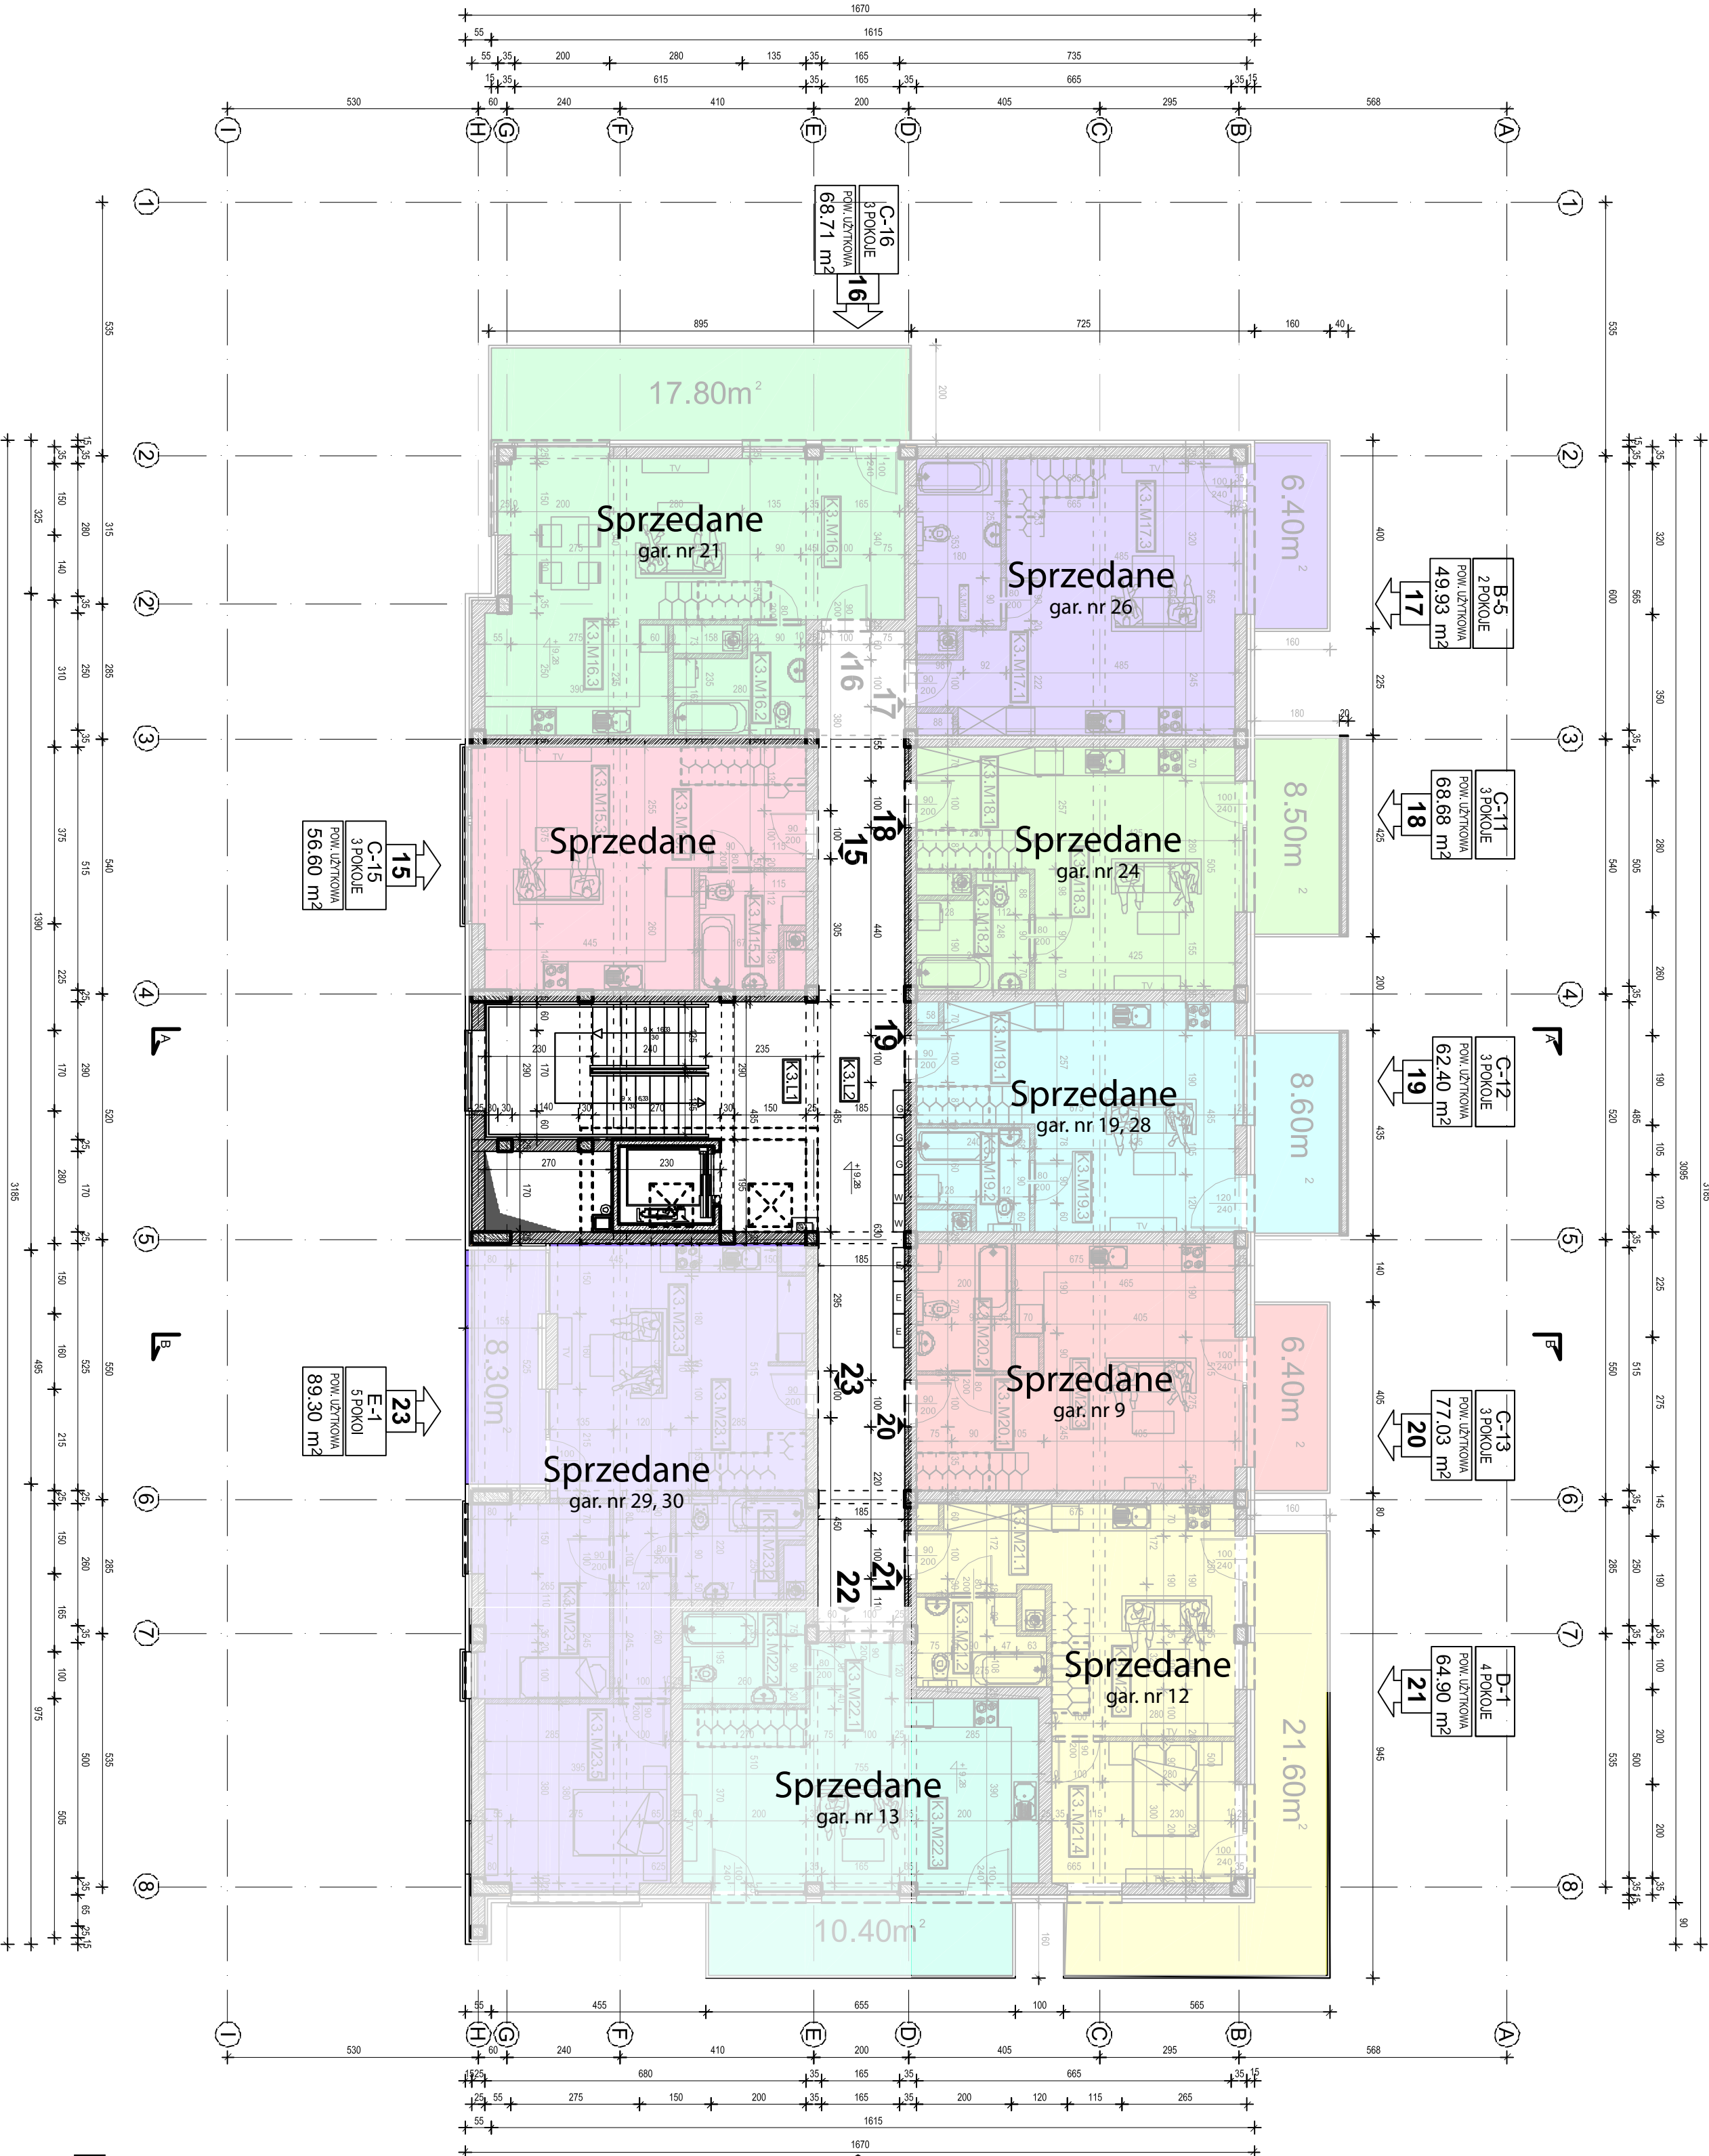

Rzut III piętra

Zestawienie powierzchni		Budynek mieszkalny wielorodzinny z usługami	
Nr	Nazwa pomieszczenia	Powierzchnia w m ²	
K3. 1	Klatka schodowa + komunikacja	19.18	
K3. 2	Komunikacja	28.32	
K3.M15.1	Komunikacja	6.00	
K3.M15.2	Łazienka	4.82	
K3.M15.3	Kuchnia + Pokój dzienny	22.88	
K3.M15.4	Hol	1.8	
K3.M15.5	Sypialnia	8.09	
K3.M15.6	Sypialnia	13.01	
K3.M16.1	Komunikacja	7.05	
K3.M16.2	Łazienka	5.43	
K3.M16.3	Kuchnia + Pokój dzienny	30.56	
K3.M16.4	Hol	3.30	
K3.M16.5	Sypialnia	13.62	
K3.M16.6	Sypialnia	8.75	
K3.M17.1	Komunikacja	3.10	
K3.M17.2	Łazienka	6.35	
K3.M17.3	Kuchnia + Pokój dzienny	28.33	
K3.M17.4	Sypialnia	12.15	
K3.M18.1	Komunikacja	6.43	
K3.M18.2	Łazienka	5.18	
K3.M18.3	Kuchnia + Pokój dzienny	21.88	
K3.M18.4	Hol	4.58	
K3.M18.5	Sypialnia	10.73	
K3.M18.6	Sypialnia	19.88	
K3.M19.1	Komunikacja	6.07	
K3.M19.2	Łazienka	4.73	
K3.M19.3	Kuchnia + Pokój dzienny	21.03	
K3.M19.4	Hol	4.63	
K3.M19.5	Sypialnia	11.75	
K3.M19.6	Sypialnia	14.19	
K3.M20.1	Komunikacja	5.14	
K3.M20.2	Łazienka	5.20	
K3.M20.3	Kuchnia + Pokój dzienny	23.40	
K3.M20.4	Hol	6.60	
K3.M20.5	Sypialnia	23.26	
K3.M20.6	Sypialnia	13.43	
K3.M21.1	Komunikacja	4.93	
K3.M21.2	Łazienka	4.71	
K3.M21.3	Kuchnia + Pokój dzienny	19.25	
K3.M21.4	Sypialnia	11.70	
K3.M21.5	Hol	2.81	
K3.M21.6	Sypialnia	6.74	
K3.M21.7	Sypialnia	14.76	
K3.M22.1	Komunikacja	2.57	
K3.M22.2	Łazienka	5.07	
K3.M22.3	Kuchnia + Pokój dzienny	28.84	
K3.M22.4	Hol	1.60	
K3.M22.5	Sypialnia	14.86	
K3.M22.6	Sypialnia	10.91	
K3.M23.1	Komunikacja	8.46	
K3.M23.2	Łazienka	5.30	
K3.M23.3	Kuchnia + Pokój dzienny	25.49	
K3.M23.4	Sypialnia	10.18	
K3.M23.5	Sypialnia	14.97	
K3.M23.6	Hol	3.09	
K3.M23.7	Sypialnia	13.19	
K3.M23.8	Sypialnia	8.62	